




PIANTA QUOTATA PIANO TERRA scala 1/100
- Stato Attuale -

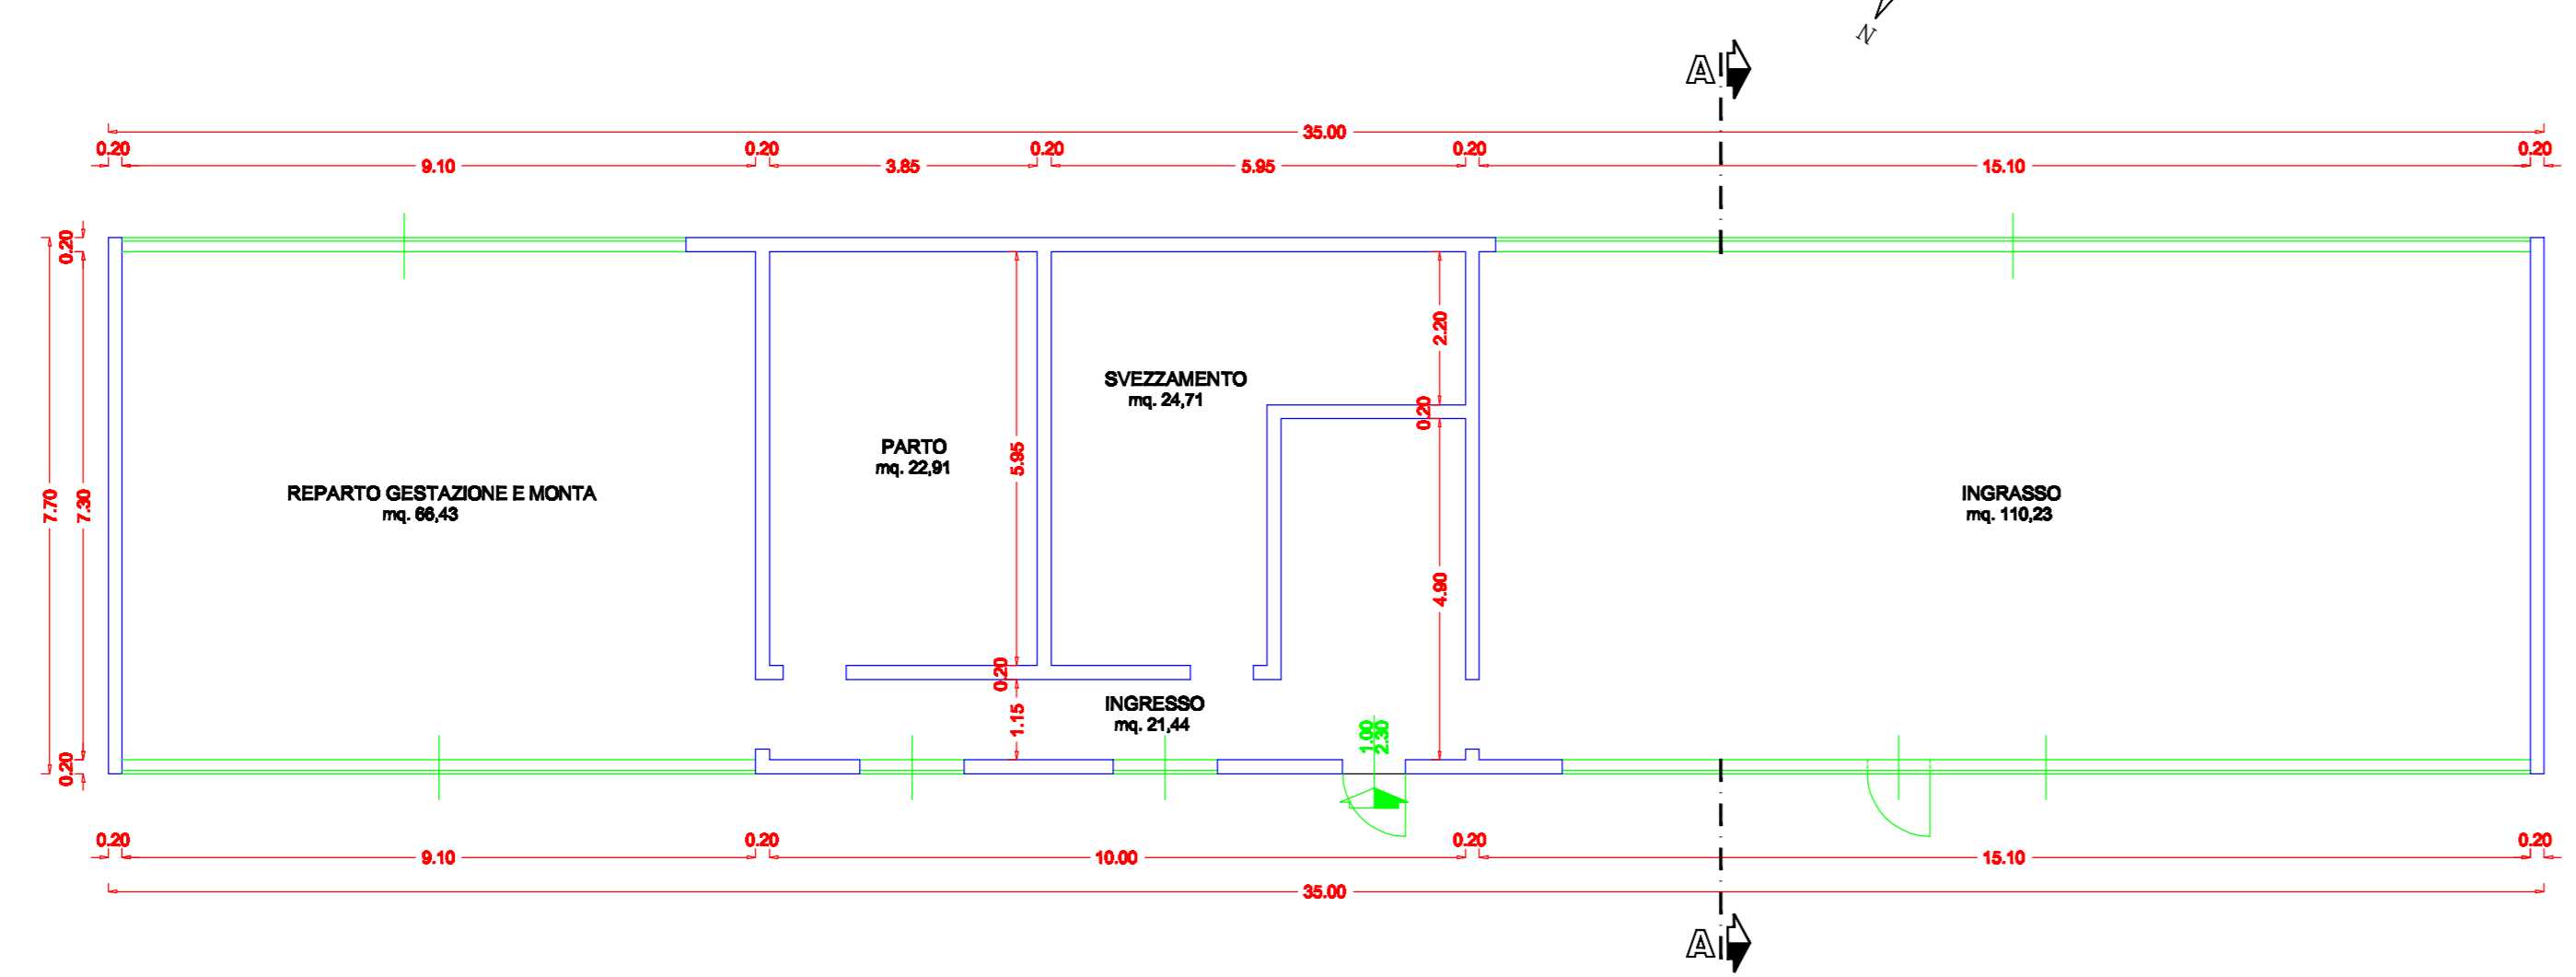


PIANTA COPERTURA scala 1/100
- Stato Attuale -

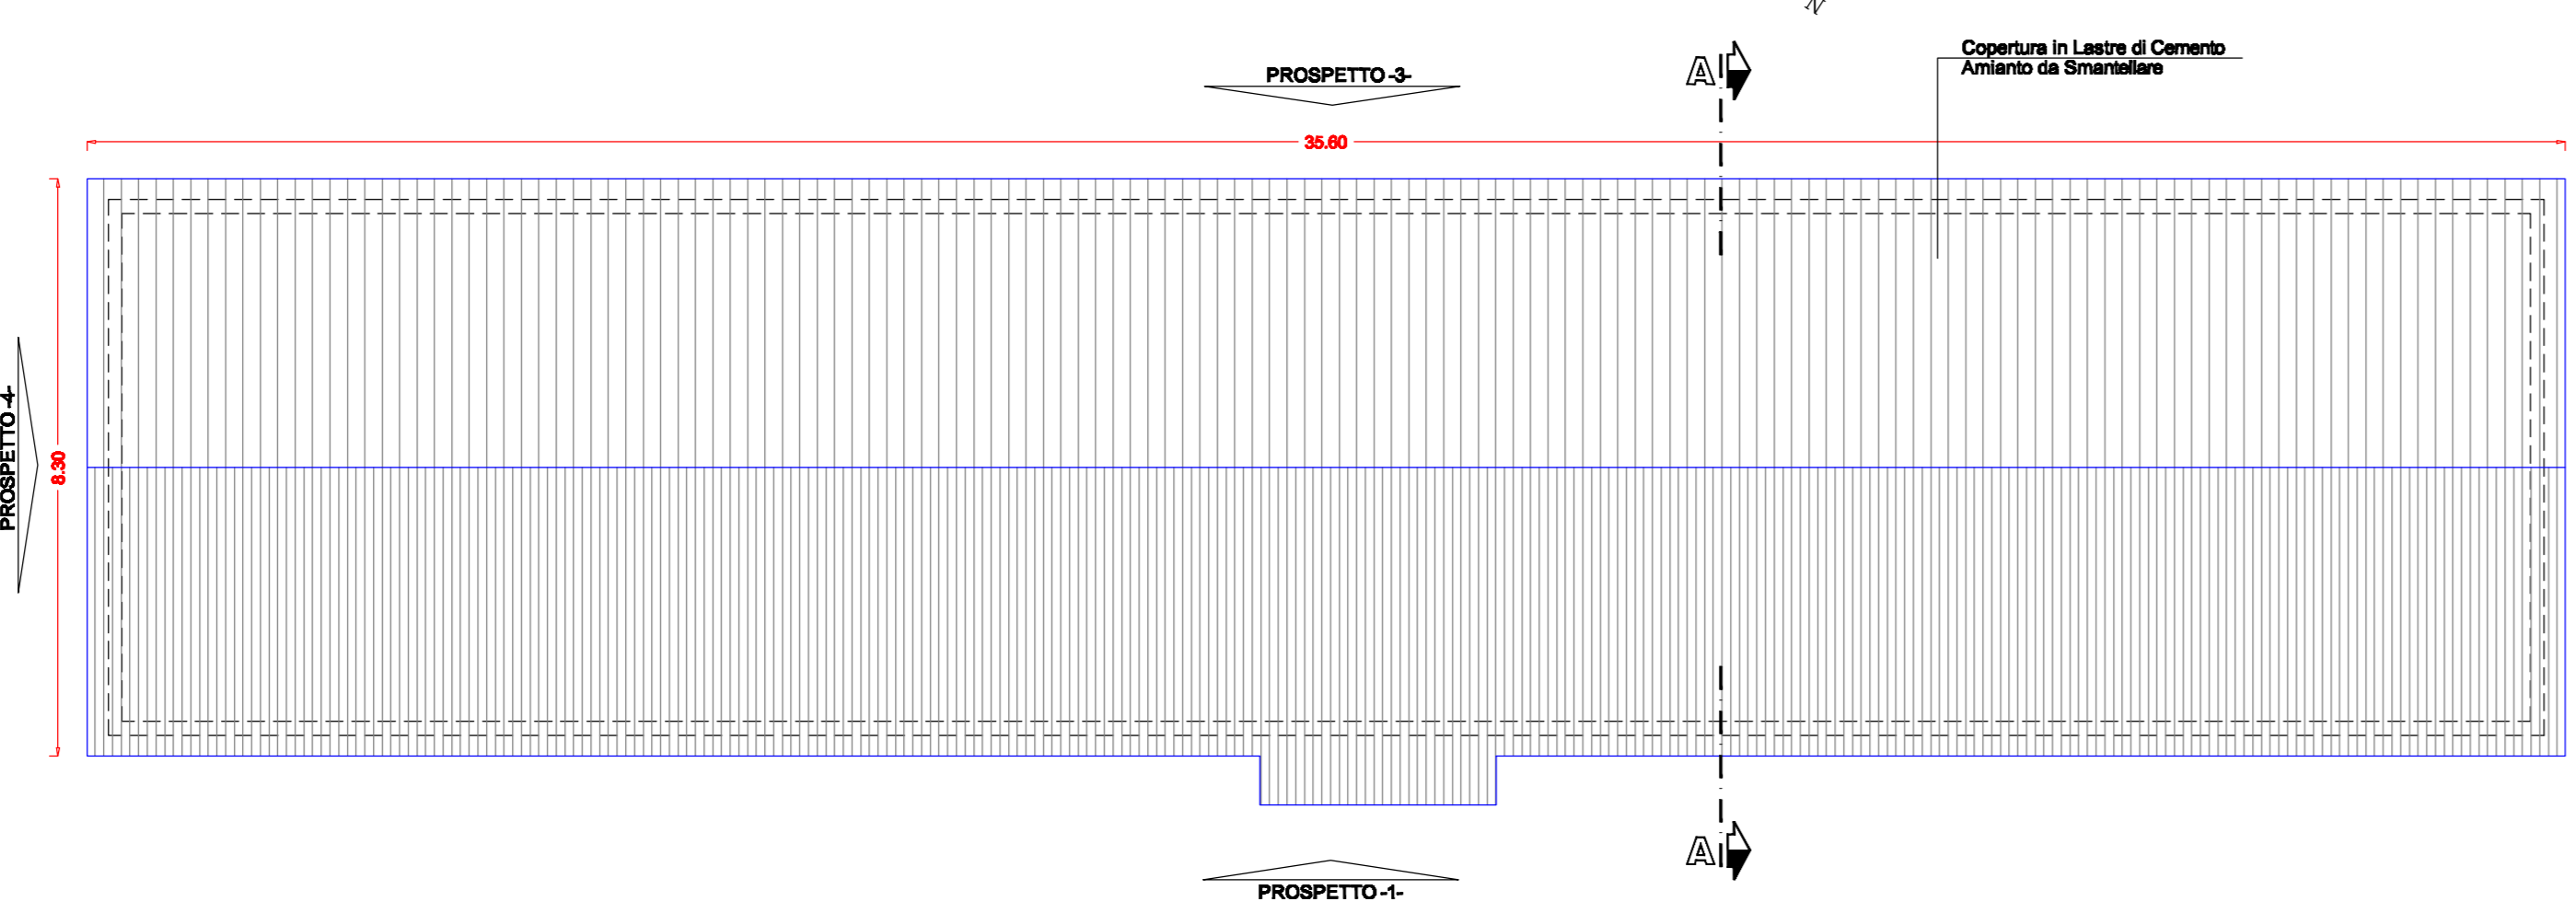


SEZIONE A-A scala 1/100
- Stato Attuale -

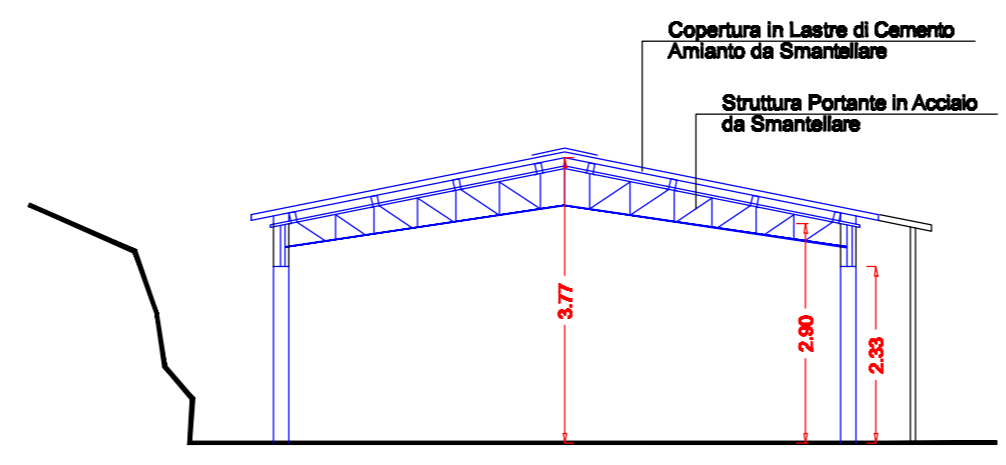


PROSPETTO -2- scala 1/100
- Stato Attuale -

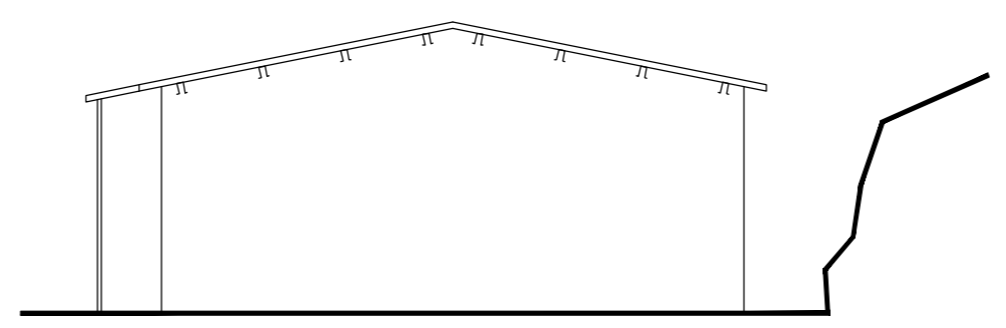


PROSPETTO -4- scala 1/100
- Stato Attuale -

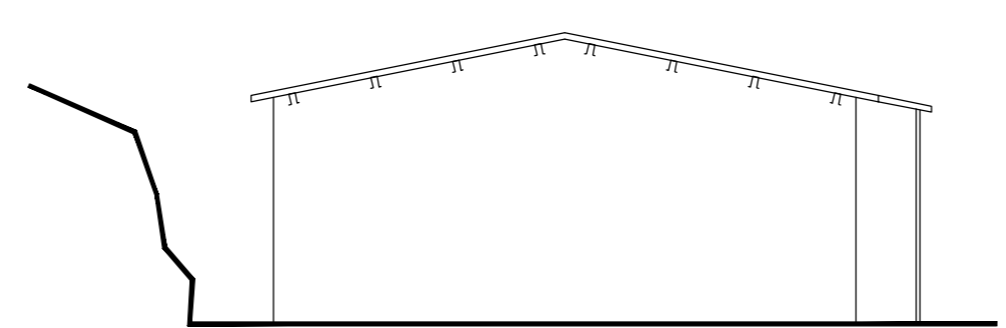


PROSPETTO -1- scala 1/100
- Stato Attuale -

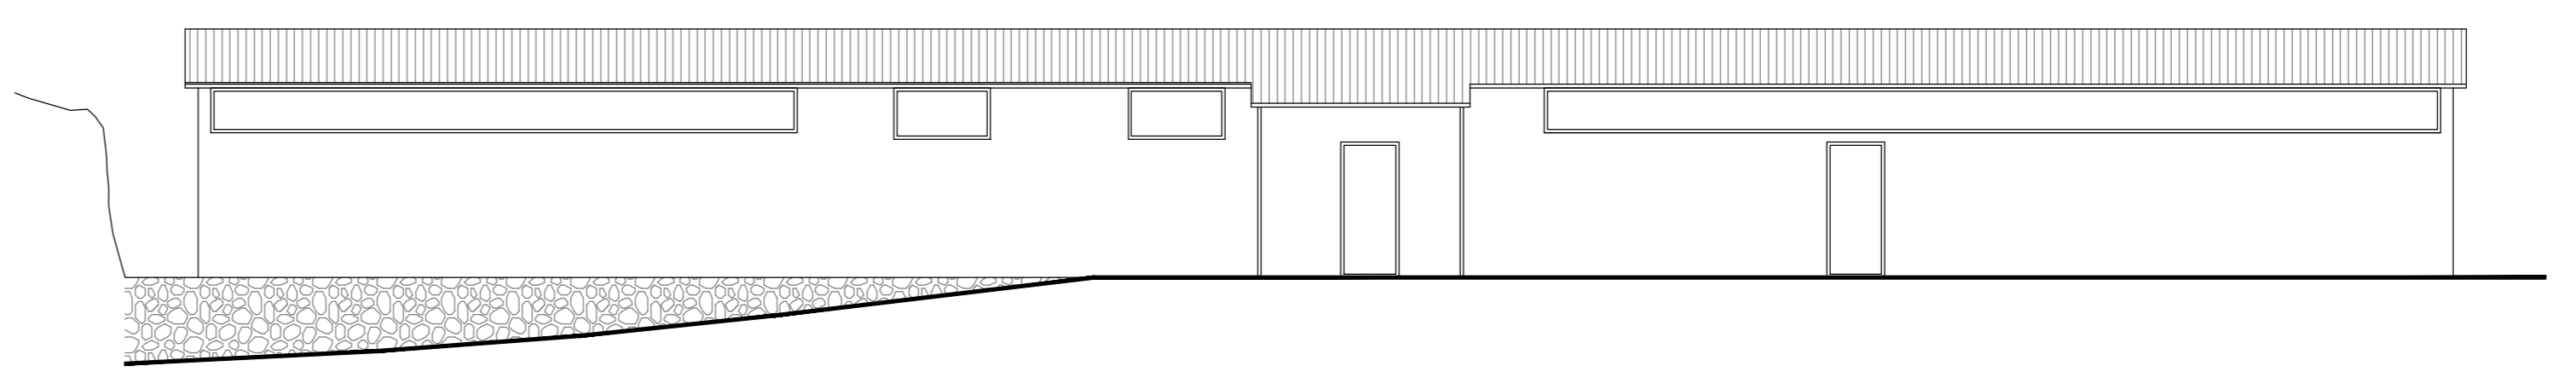

PROSPETTO -3- scala 1/100
- Stato Attuale -

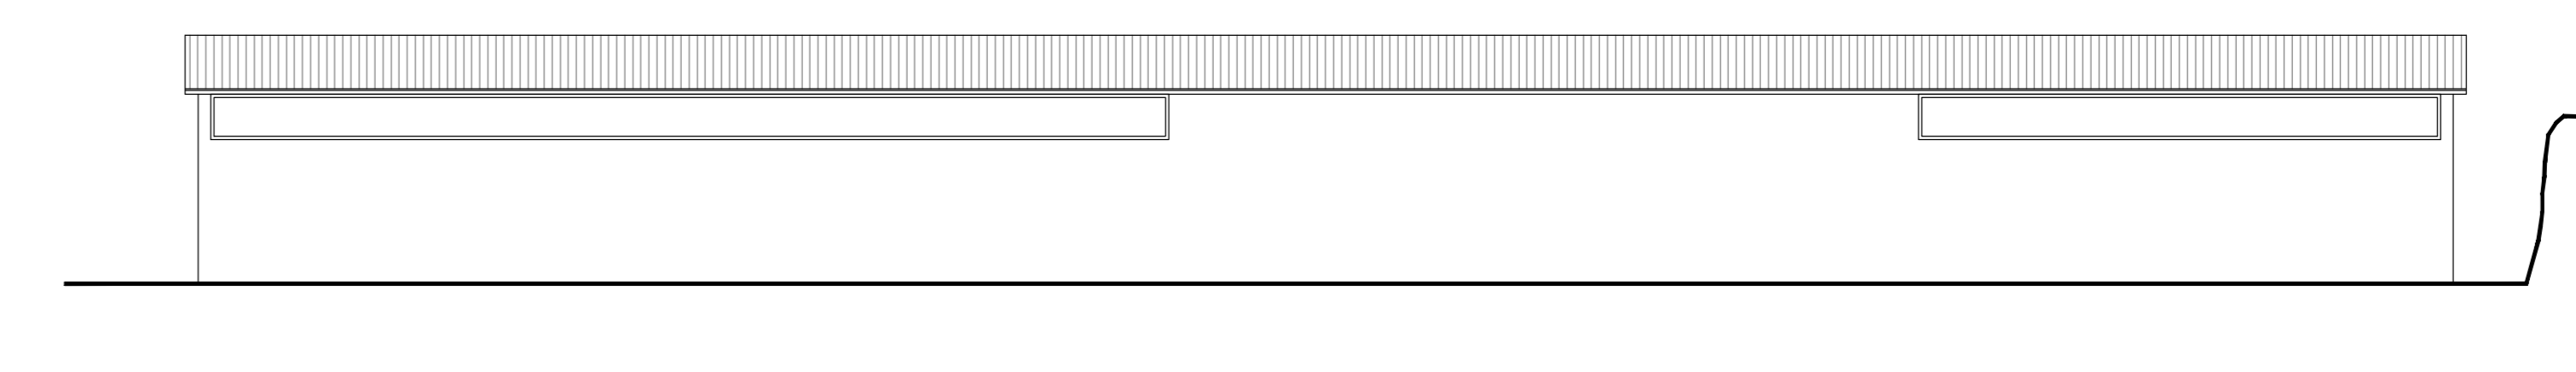

SCHEMA DI CALCOLO PLANOVOLUMETRICO scala 1/200
- Stato Attuale -

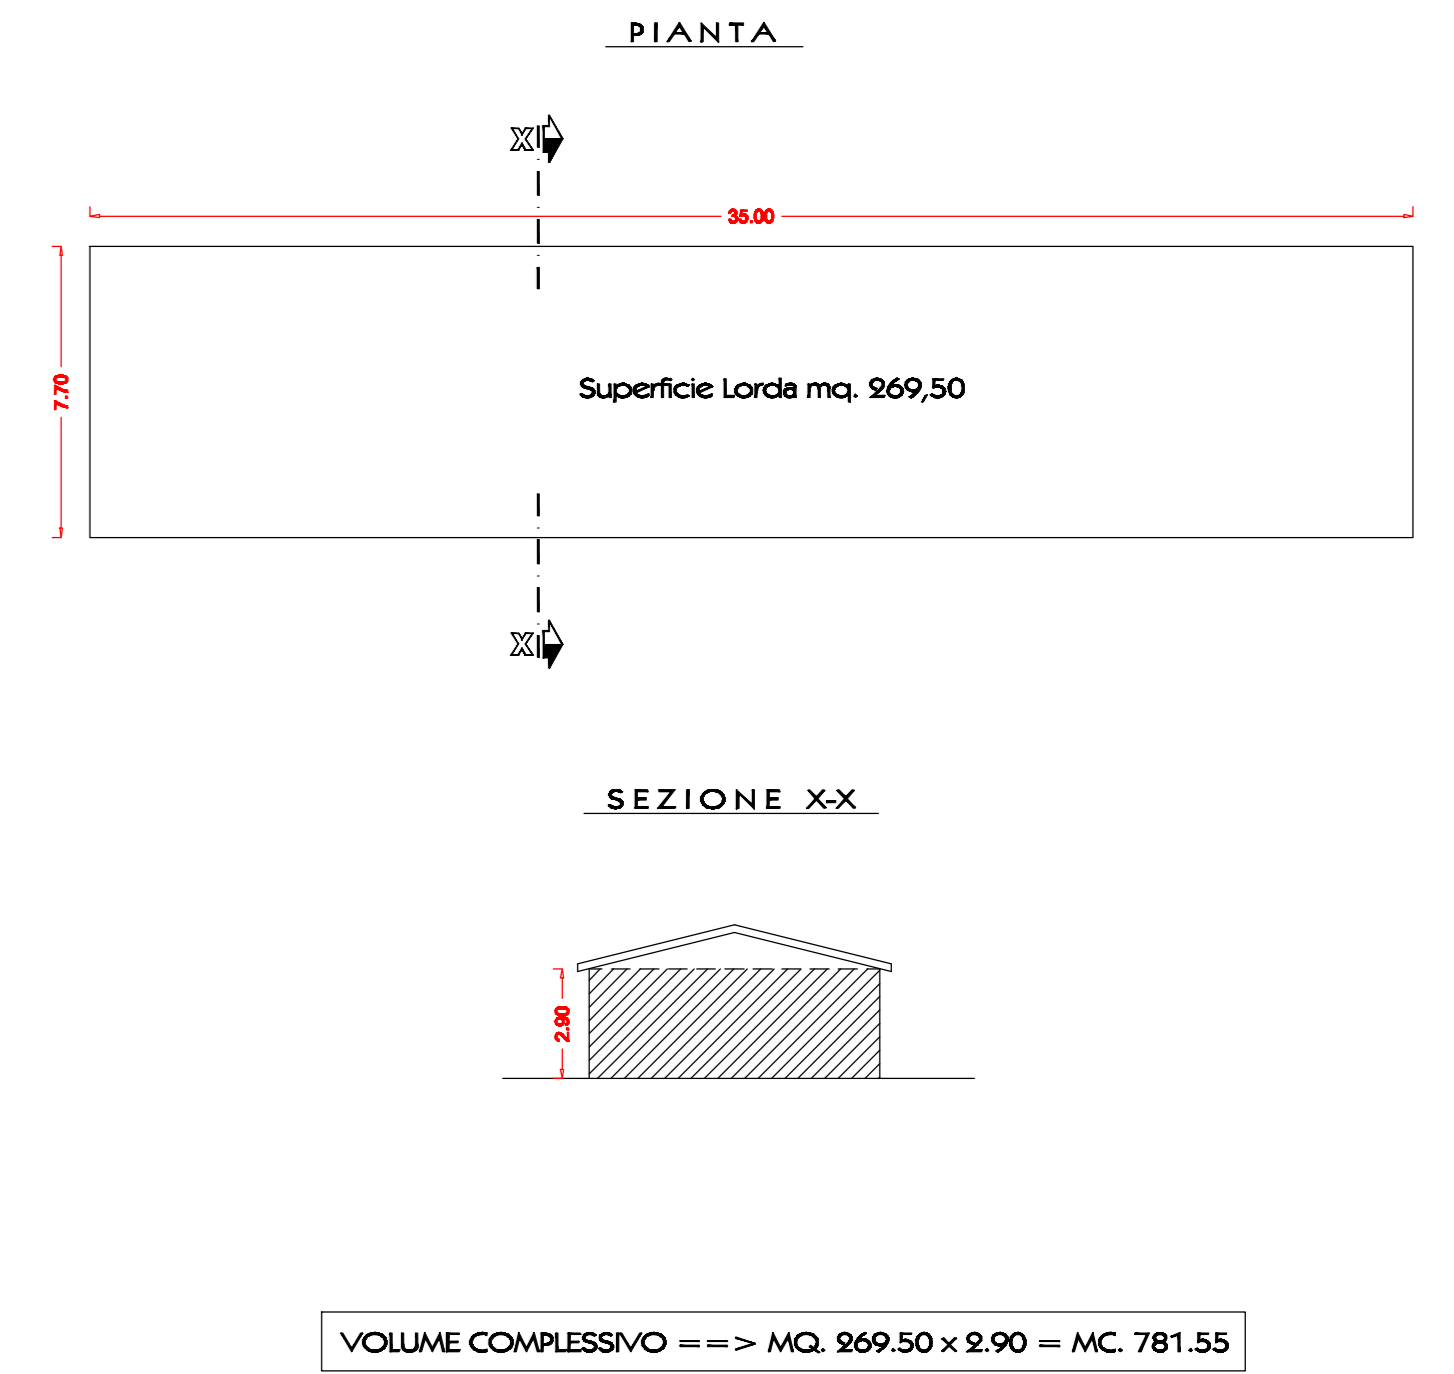

COMUNE DI JERZU -OG-		
<p>Studio Teatoc Imp.</p> <p>Marco Mario Piroddi Via Garibaldi n. 79 JERZU -OG- C.F. PIRDMC350C148387Z P.I. 00769670910</p>	<p>PROGETTO :</p> <p>RISTRUTTURAZIONE CON TRASFORMAZIONE DI DUE FABBRICATI RURALI IN PUNTO DI RISTORO - LOCALITA' "IS CREXINU-CERBIU" -</p>	
	<p>TAVOLA</p> <p>Grati: Stato Attuale (Ex. Fabbricato Lodecchia)</p>	<p>SCALA 1/100</p> <p>DATA Maggio 2011</p>
<p>ASSISTENTE DI STUDIO</p> <p>Geom. Francesco Usala</p>	<p>COMMITTENTI</p> <p>Mcgookin William Redmond Alexandra Simone</p>	<p>PROGETTISTA</p> <p>Dr. Ing. Marco Mario Piroddi</p>